


Mapy zasadnicze w postaci rastrowej i wektorowej,
mapa ewidencji gruntów i budynków z PODGIK w
Kielcach.


Licencja nr GN-III.6642.4888.2017_2604_CL1

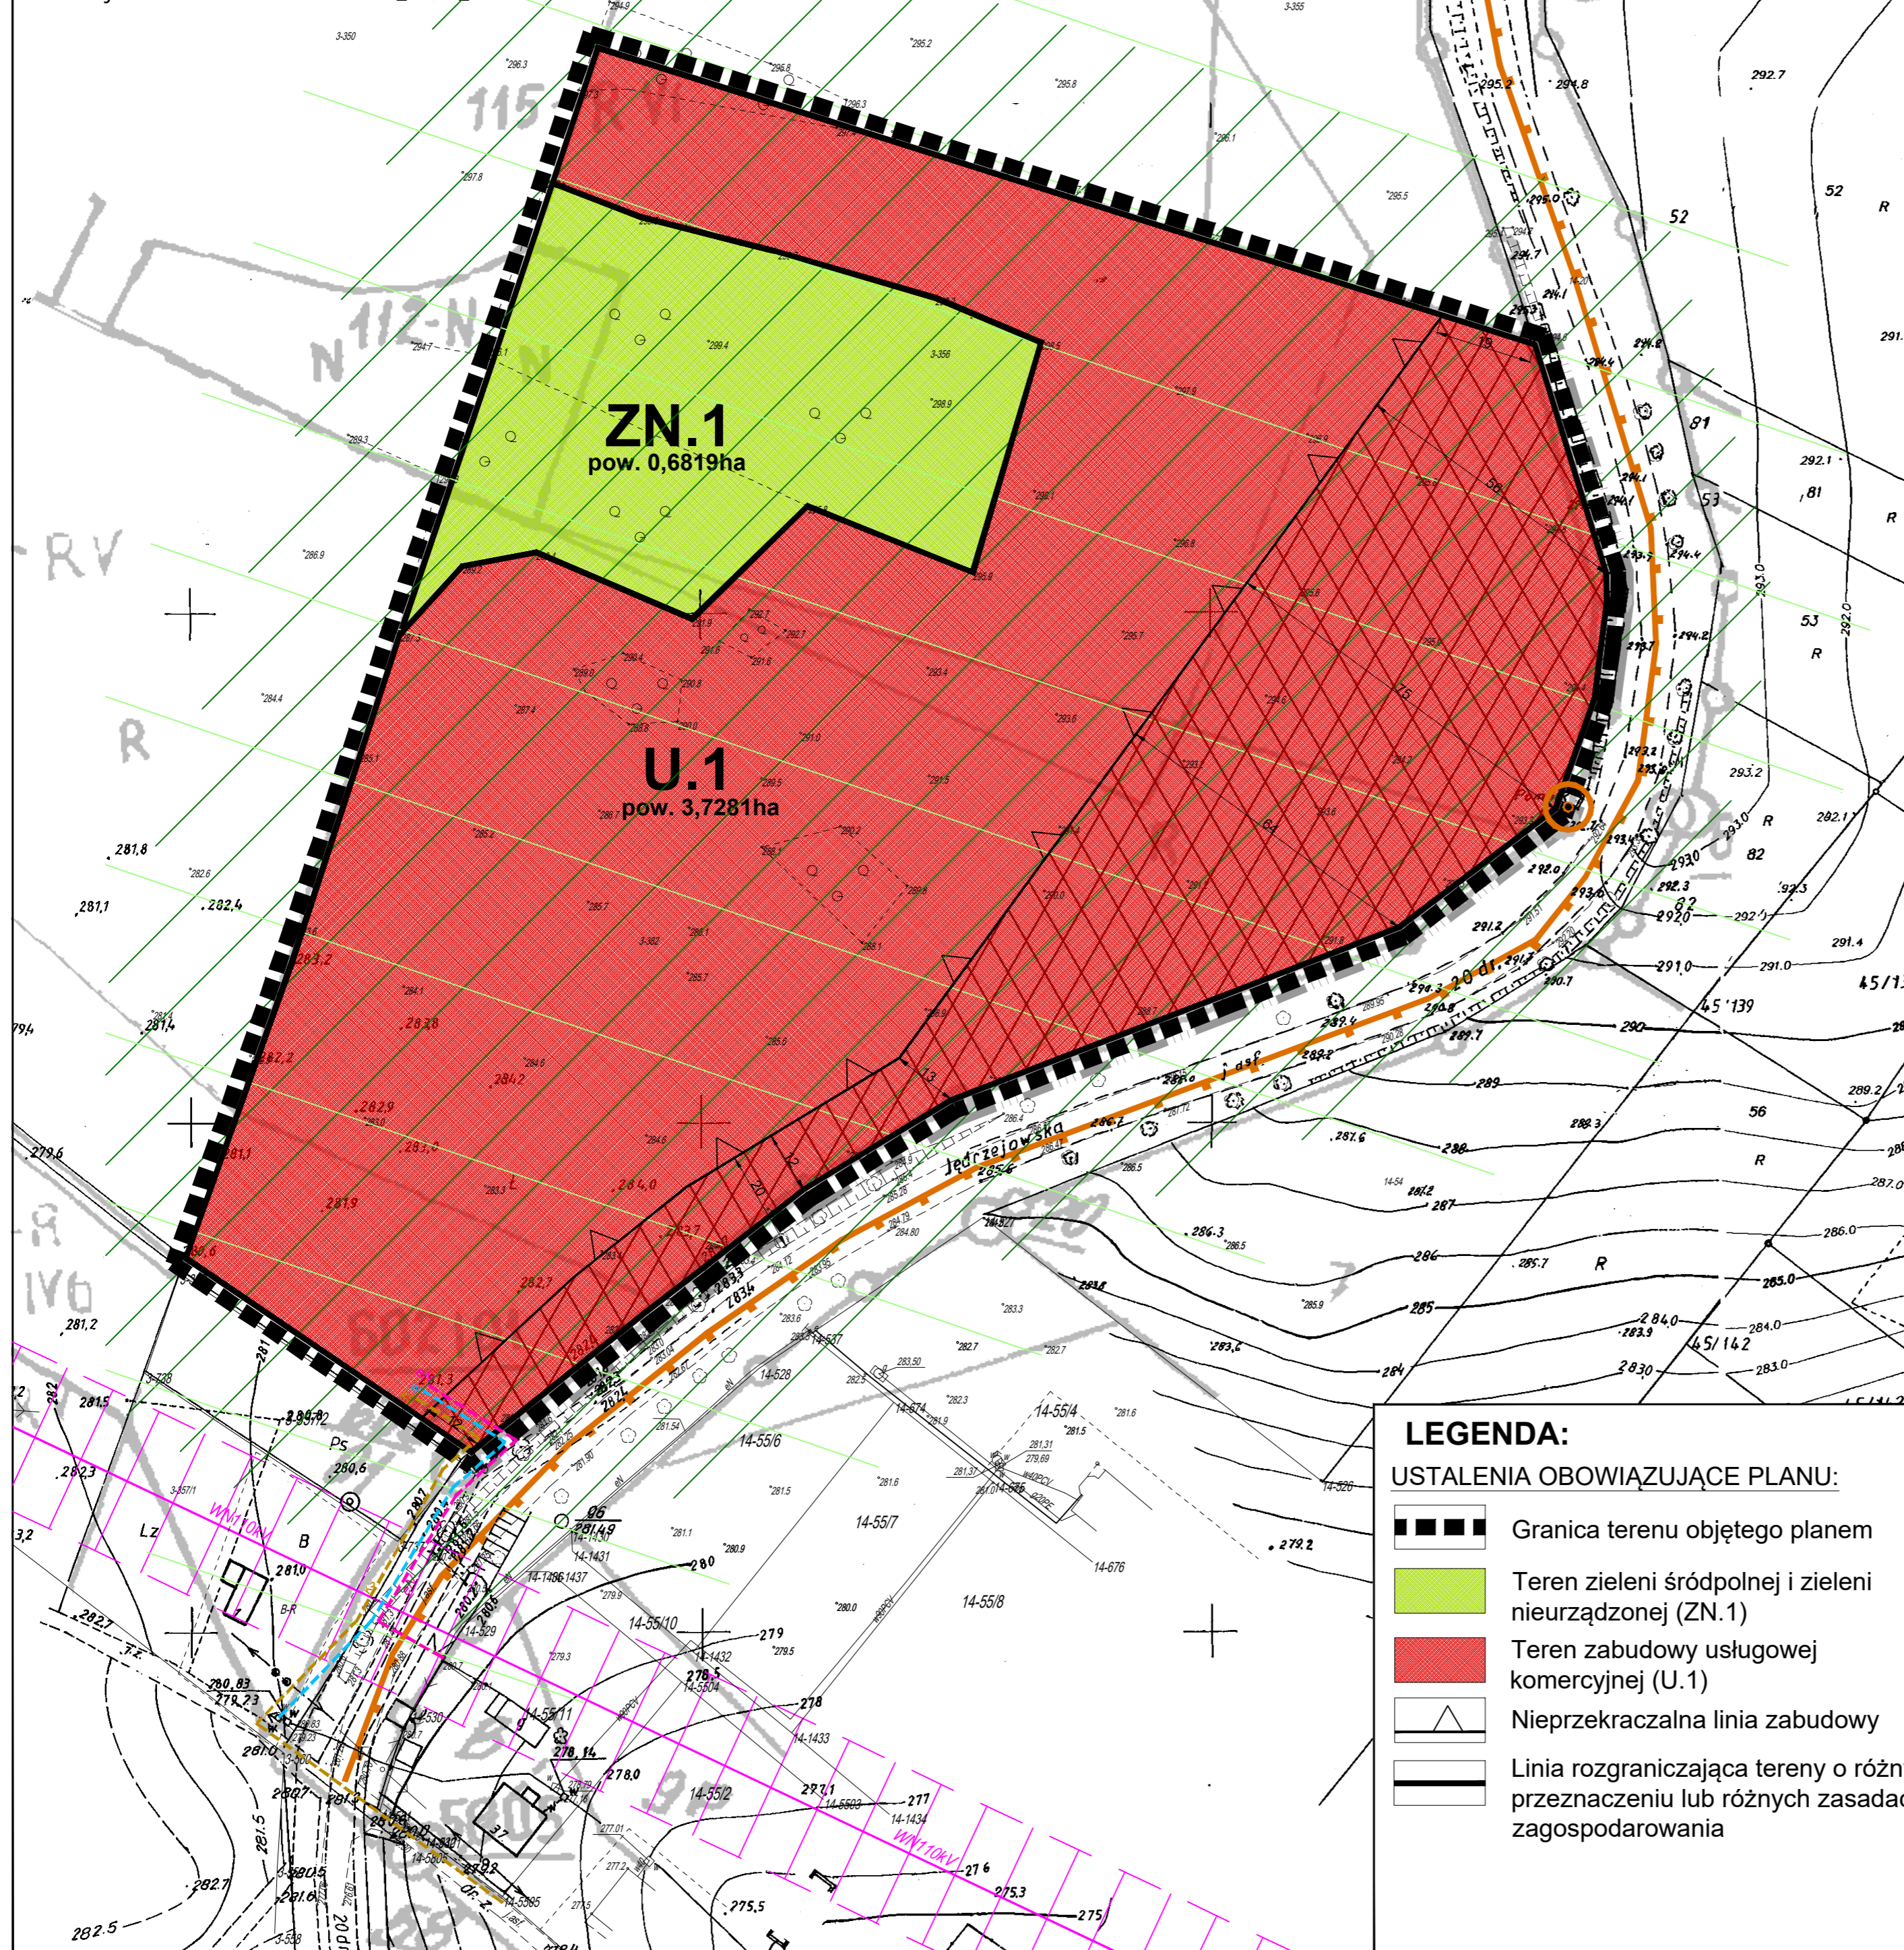

MIEJSCOWY PLAN ZAGOSPODAROWANIA PRZESTRZENNEGO NA OBSZARZE GMINY CHĘCINY

W OBRĘBIE 0003 KORZECKO
NA DZIAŁKACH EWIDENCYJNYCH NUMER: 356 I 382


SKALA 1:1000

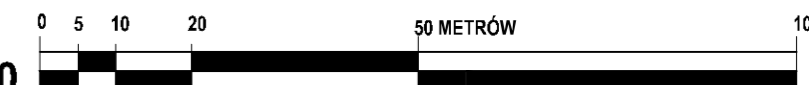

PRZEZNACZENIE I ZASADY ZAGOSPODAROWANIA TERENU

ZALĄCZNIK NR 1 DO UCHWAŁY NR
RADY MIEJSKIEJ W CHĘCINACH z dnia

WYRYS ZE STUDIUM UikZP GMINY CHĘCINY wraz ze zmianą Nr12

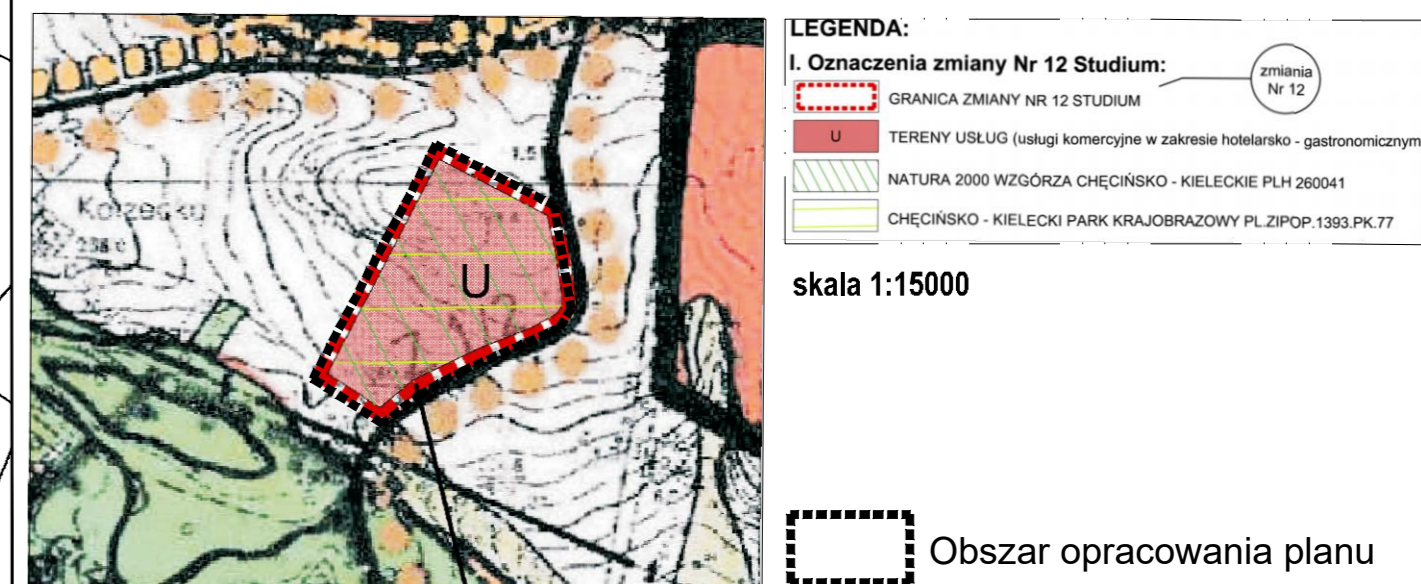

OZNACZENIA INFORMACYJNE I WYNIKAJĄCE Z PRZEPISÓW ODREBNYCH:

- Obszar Natura 2000 "Wzgórze Chęcisko - Kieleckie" PLH 260041 (w całym obszarze planu)
- Chęcisko - Kielecki Park Krajobrazowy (w całym obszarze planu)
- Granica administracyjna sołectwa
- Projektowana sieć kanalizacji sanitarnej
- Projektowana sieć elektroenergetyczna niskiego napięcia
- Projektowana sieć wodociągowa
- Istniejąca linia elektroenergetyczna WN110kV ze strefą techniczną (poza obszarem planu)
- Granica terenu południowego przedpola historycznego układu urbanistyczno - krajobrazowego Chęciny z ruinami średniowiecznego zamku - wpis do rejestru zabytków nieruchomości z 18.01.2007 r. (poza opracowaniem planu)
- Obszar oddziaływania planu na południowe przedpole historycznego układu urbanistyczno - krajobrazowego Chęciny z ruinami średniowiecznego zamku
- Pomnik w pasie drogi powiatowej (poza opracowaniem planu)

LEGENDA:

USTALENIA OBOWIĄZUJĄCE PLANU:

- Granica terenu objętego planem
- Teren zieleni śródpolnej i zieleni nieurządzonej (ZN.1)
- Teren zabudowy usługowej komercyjnej (U.1)
- Nieprzekraczalna linia zabudowy
- Linia rozgraniczająca tereny o różnym przeznaczeniu lub różnych zasadach zagospodarowania

Główny projektant: mgr inż. arch. Karol Skuza

uprawniony do wykonywania zawodu urbanisty na terytorium RP uzyskane na podstawie ustawy z dnia 15 grudnia 2000r. o samorządach zawodowych architektów, inżynierów budownictwa oraz urbanistów (Dz.U.2013.932 ze zm.) (upr. KT-332), St. URBANIŚCI POLSCY Nr KR-04

ARCHiplano
URBANISTYKA ARCHITEKTURA WNETRZA

25-553 KIELCE, UL. KLONOWA 55 lokal 4-5
TEL. KONTAKT.: 502 333 392, 502 109 118
E-MAIL: archiplano@onet.eu, www.archiplano.pl