


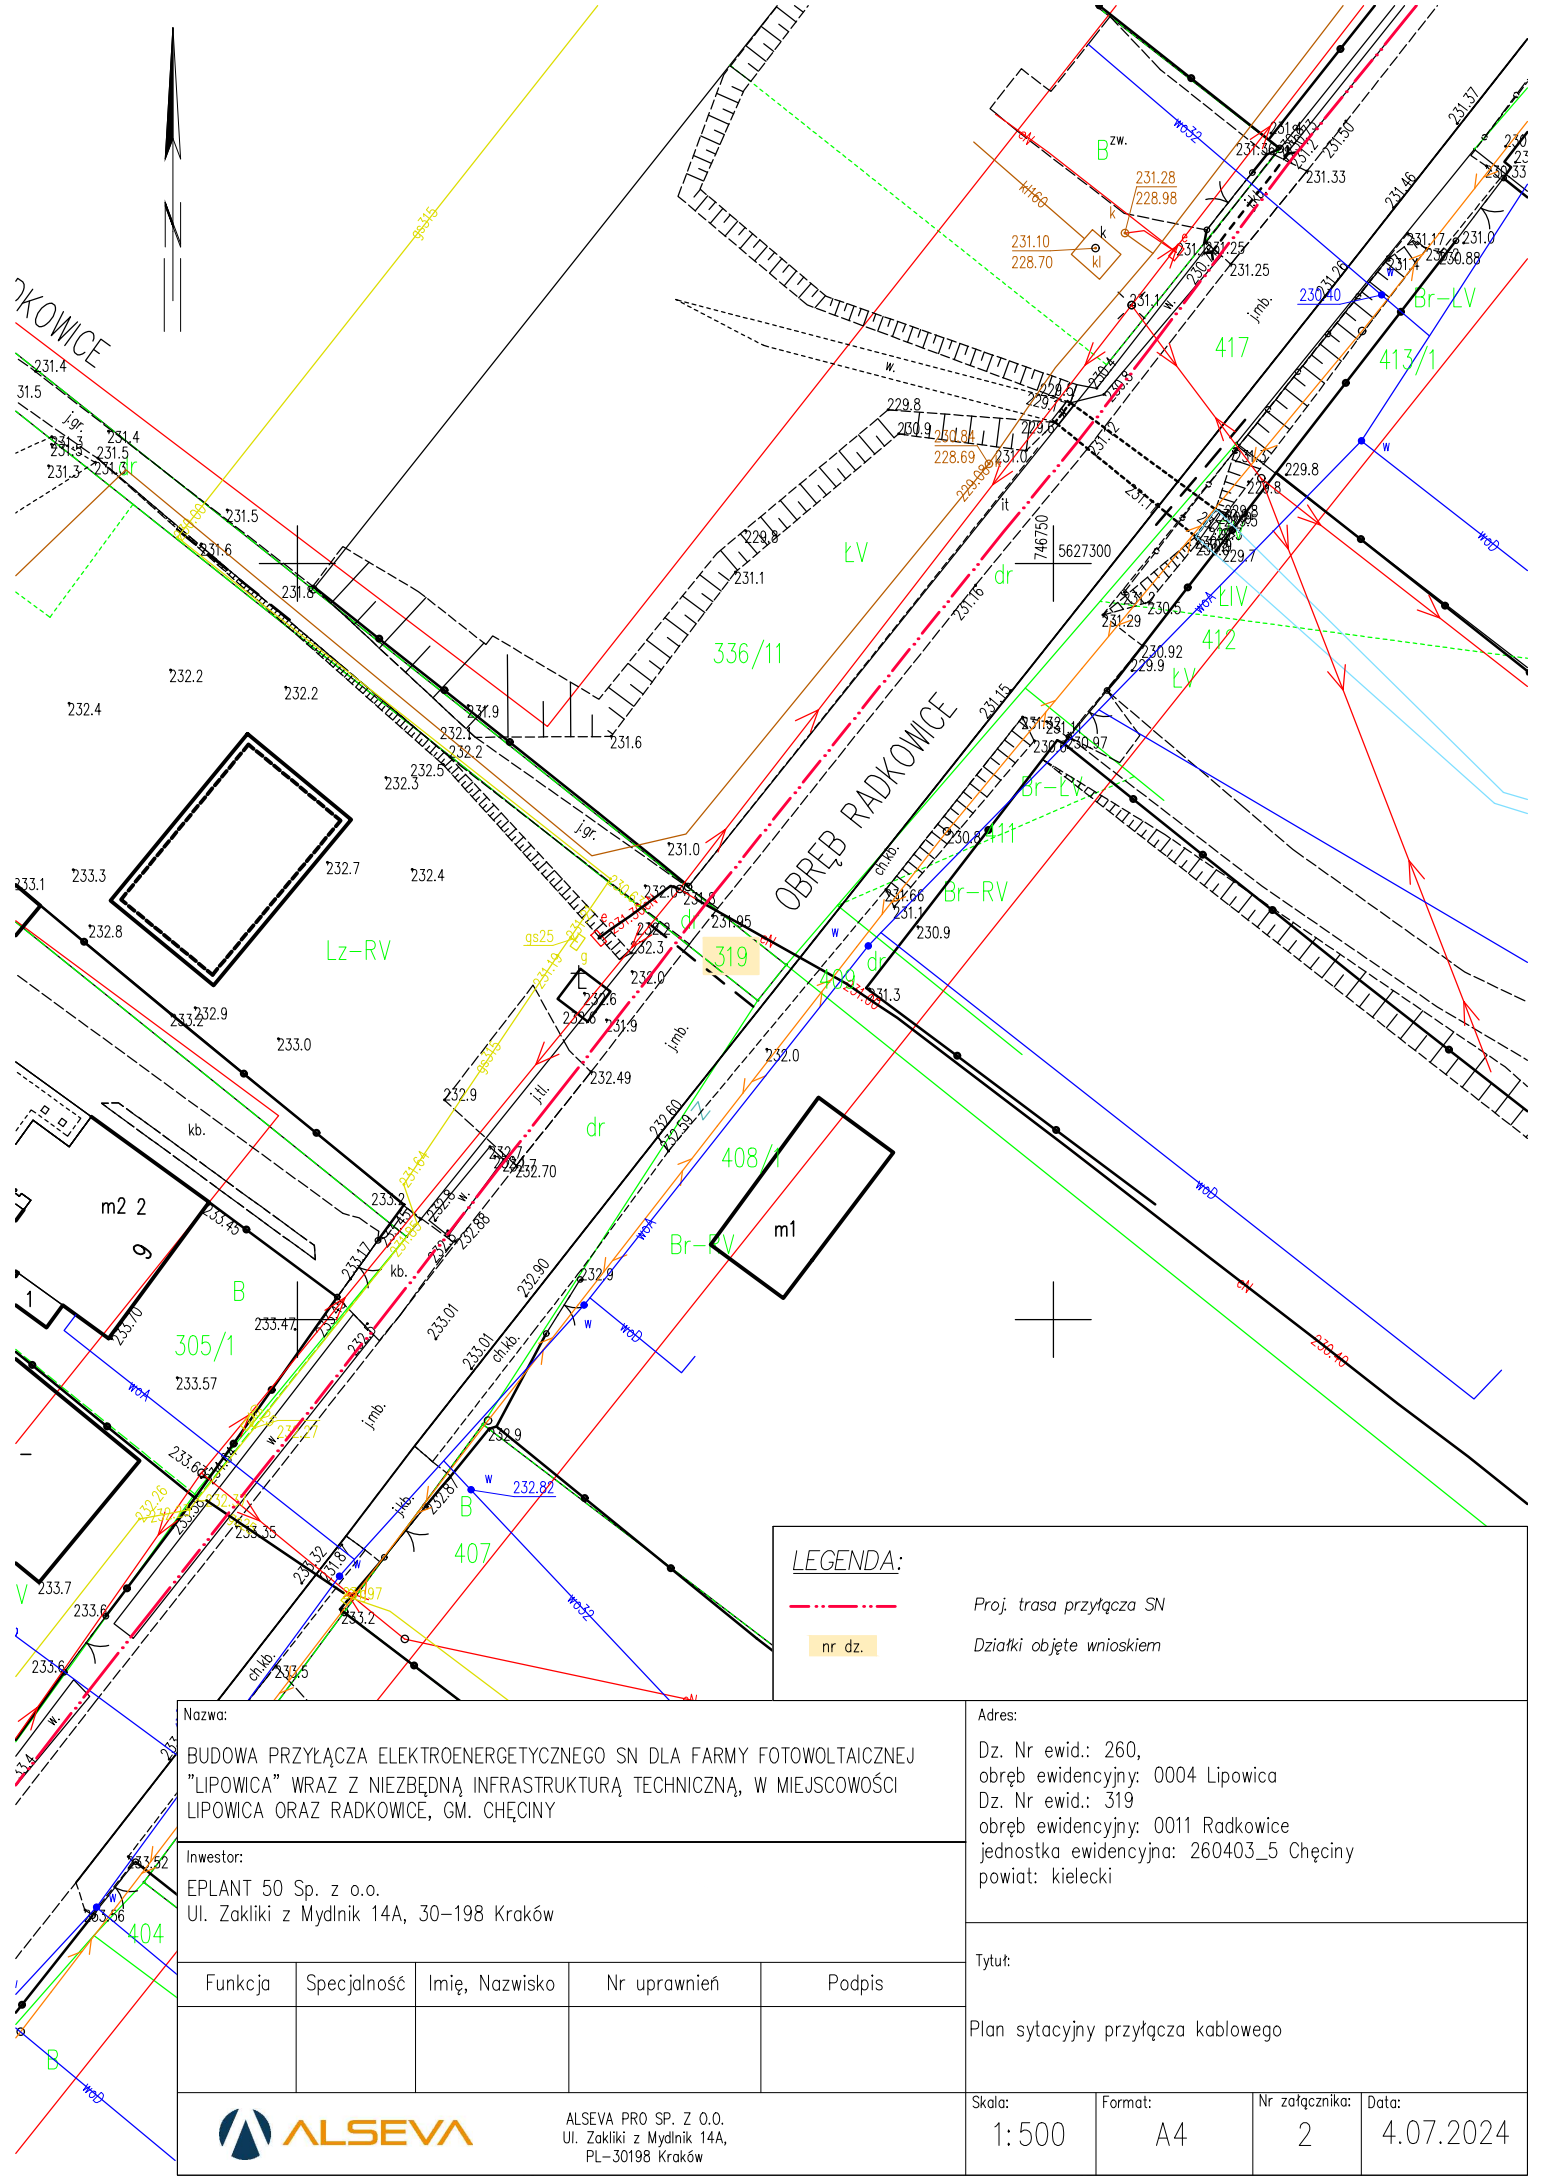

LEGENDA:

--- Proj. trasa przyłącza SN

nr dz. Działki objęte wnioskiem

Nazwa: BUDOWA PRZYŁĄCZA ELEKTROENERGETYCZNEGO SN DLA FARMY FOTOWOLTAICZNEJ "LIPOWICA" WRAZ Z NIEZBEDNĄ INFRASTRUKTURĄ TECHNICZNĄ, W MIEJSCOWOŚCI LIPOWICA ORAZ RADKOWICE, GM. CHĘCINY					Adres: Dz. Nr ewid.: 260, obręb ewidencyjny: 0004 Lipowica Dz. Nr ewid.: 319 obręb ewidencyjny: 0011 Radkowice jednostka ewidencyjna: 260403_5 Chęciny powiat: kielecki			
Inwestor: EPLANT 50 Sp. z o.o. Ul. Zakłiki z Mydlnik 14A, 30-198 Kraków					Tytuł: Plan sytuacyjny przyłącza kablowego			
Funkcja	Specjalność	Imię, Nazwisko	Nr uprawnień	Podpis				
					Skala: 1:500			
ALSEVA PRO SP. Z O.O. Ul. Zakłiki z Mydlnik 14A, PL-30198 Kraków					Format: A4			
					Nr załącznika: 2			
					Data: 4.07.2024			