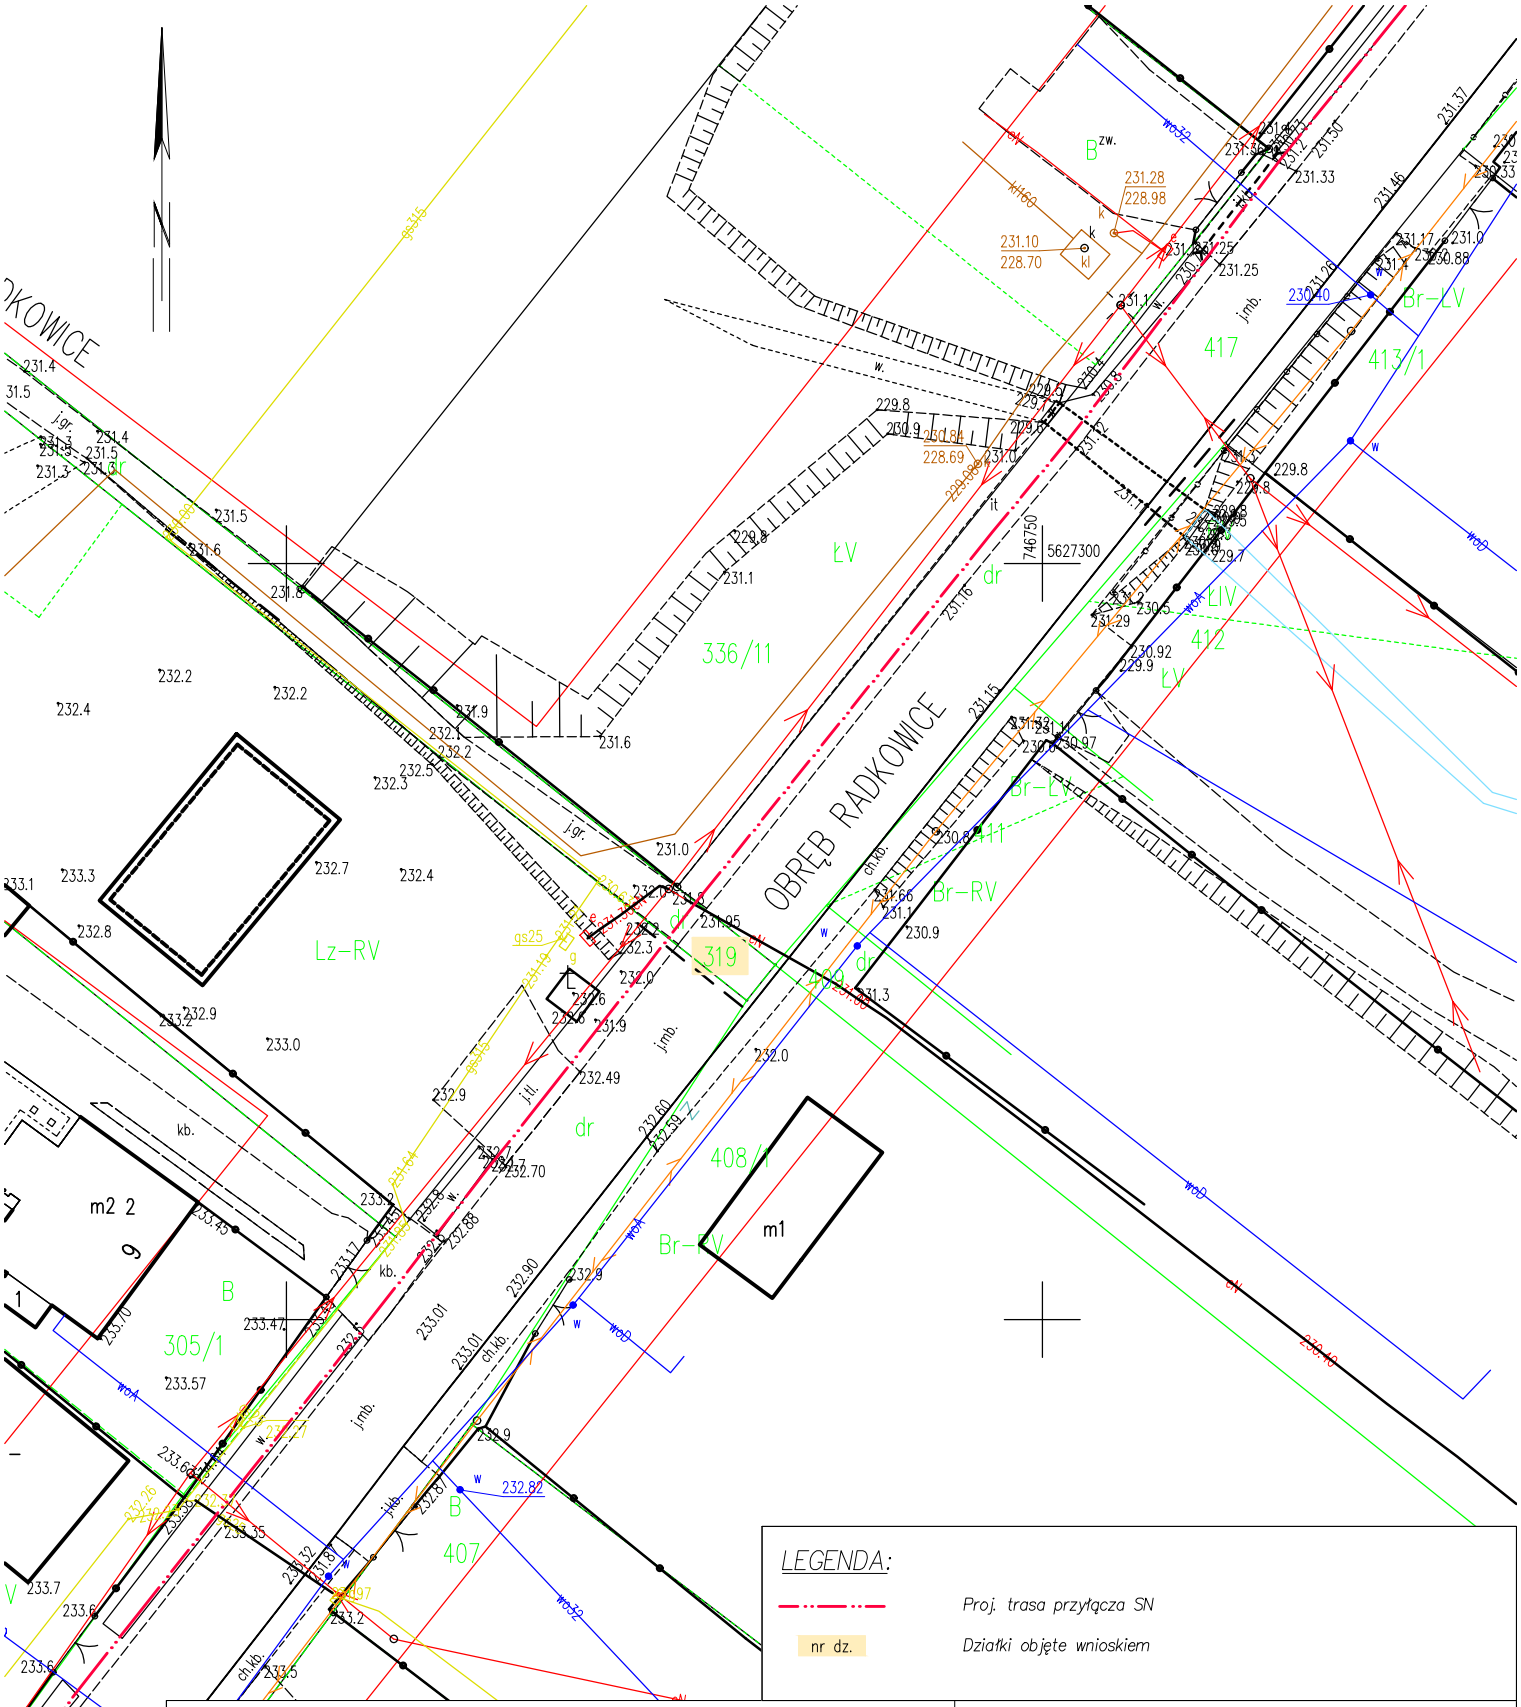

LEGENDA:

Proj. trasa przyłącza SN

nr dz. — Działki objęte wnioskiem

Nazwa:

BUDOWA PRZYŁĄCZA ELEKTROENERGETYCZNEGO SN DLA FARMY FOTOWOLTAICZNEJ "LIPOWICA" WRAZ Z NIEZBĘDNĄ INFRASTRUKTURĄ TECHNICZNĄ, W MIEJSCOWOŚCI LIPOWICA ORAZ RADKOWICE, GM. CHĘCINY

Adres:

Dz. Nr ewid.: 260,
obręb ewidencyjny: 0004 Lipowica
Dz. Nr ewid.: 319
obręb ewidencyjny: 0011 Radkowice
jednostka ewidencyjna: 260403_5 Chęciny
powiat: kielecki

Inwestor:

EPLANT 50 Sp. z o.o.
Ul. Zakliki z Mydlnik 14A, 30-198 Kraków

Funkcja	Specjalność	Imię, Nazwisko	Nr uprawnień	Podpis

Tytuł:

Plan sytacyjny przyłącza kablowego

ALSEVA

ALSEVA PRO SP. Z O.O.
Ul. Zakliki z Mydlnik 14A,
PL-30198 Kraków

Skala:	Format:	Nr załącznika:	Data:
1:500	A4	2	4.07.2024